※本図の縮尺はA3ｻｲｽﾞを標準としております。

〇図面寸法と、施工寸法とは、誤差が生じる場合があります。
〇細部は現場調整とさせていただきます。
〇配管、岩盤等の工事施工の妨げとなる地中障害に対する費用は別途見積りとなります。
〇現物の排水等によって宅地レベルが変わった場合は別途見積り、又は再見積りとさせていただきます。

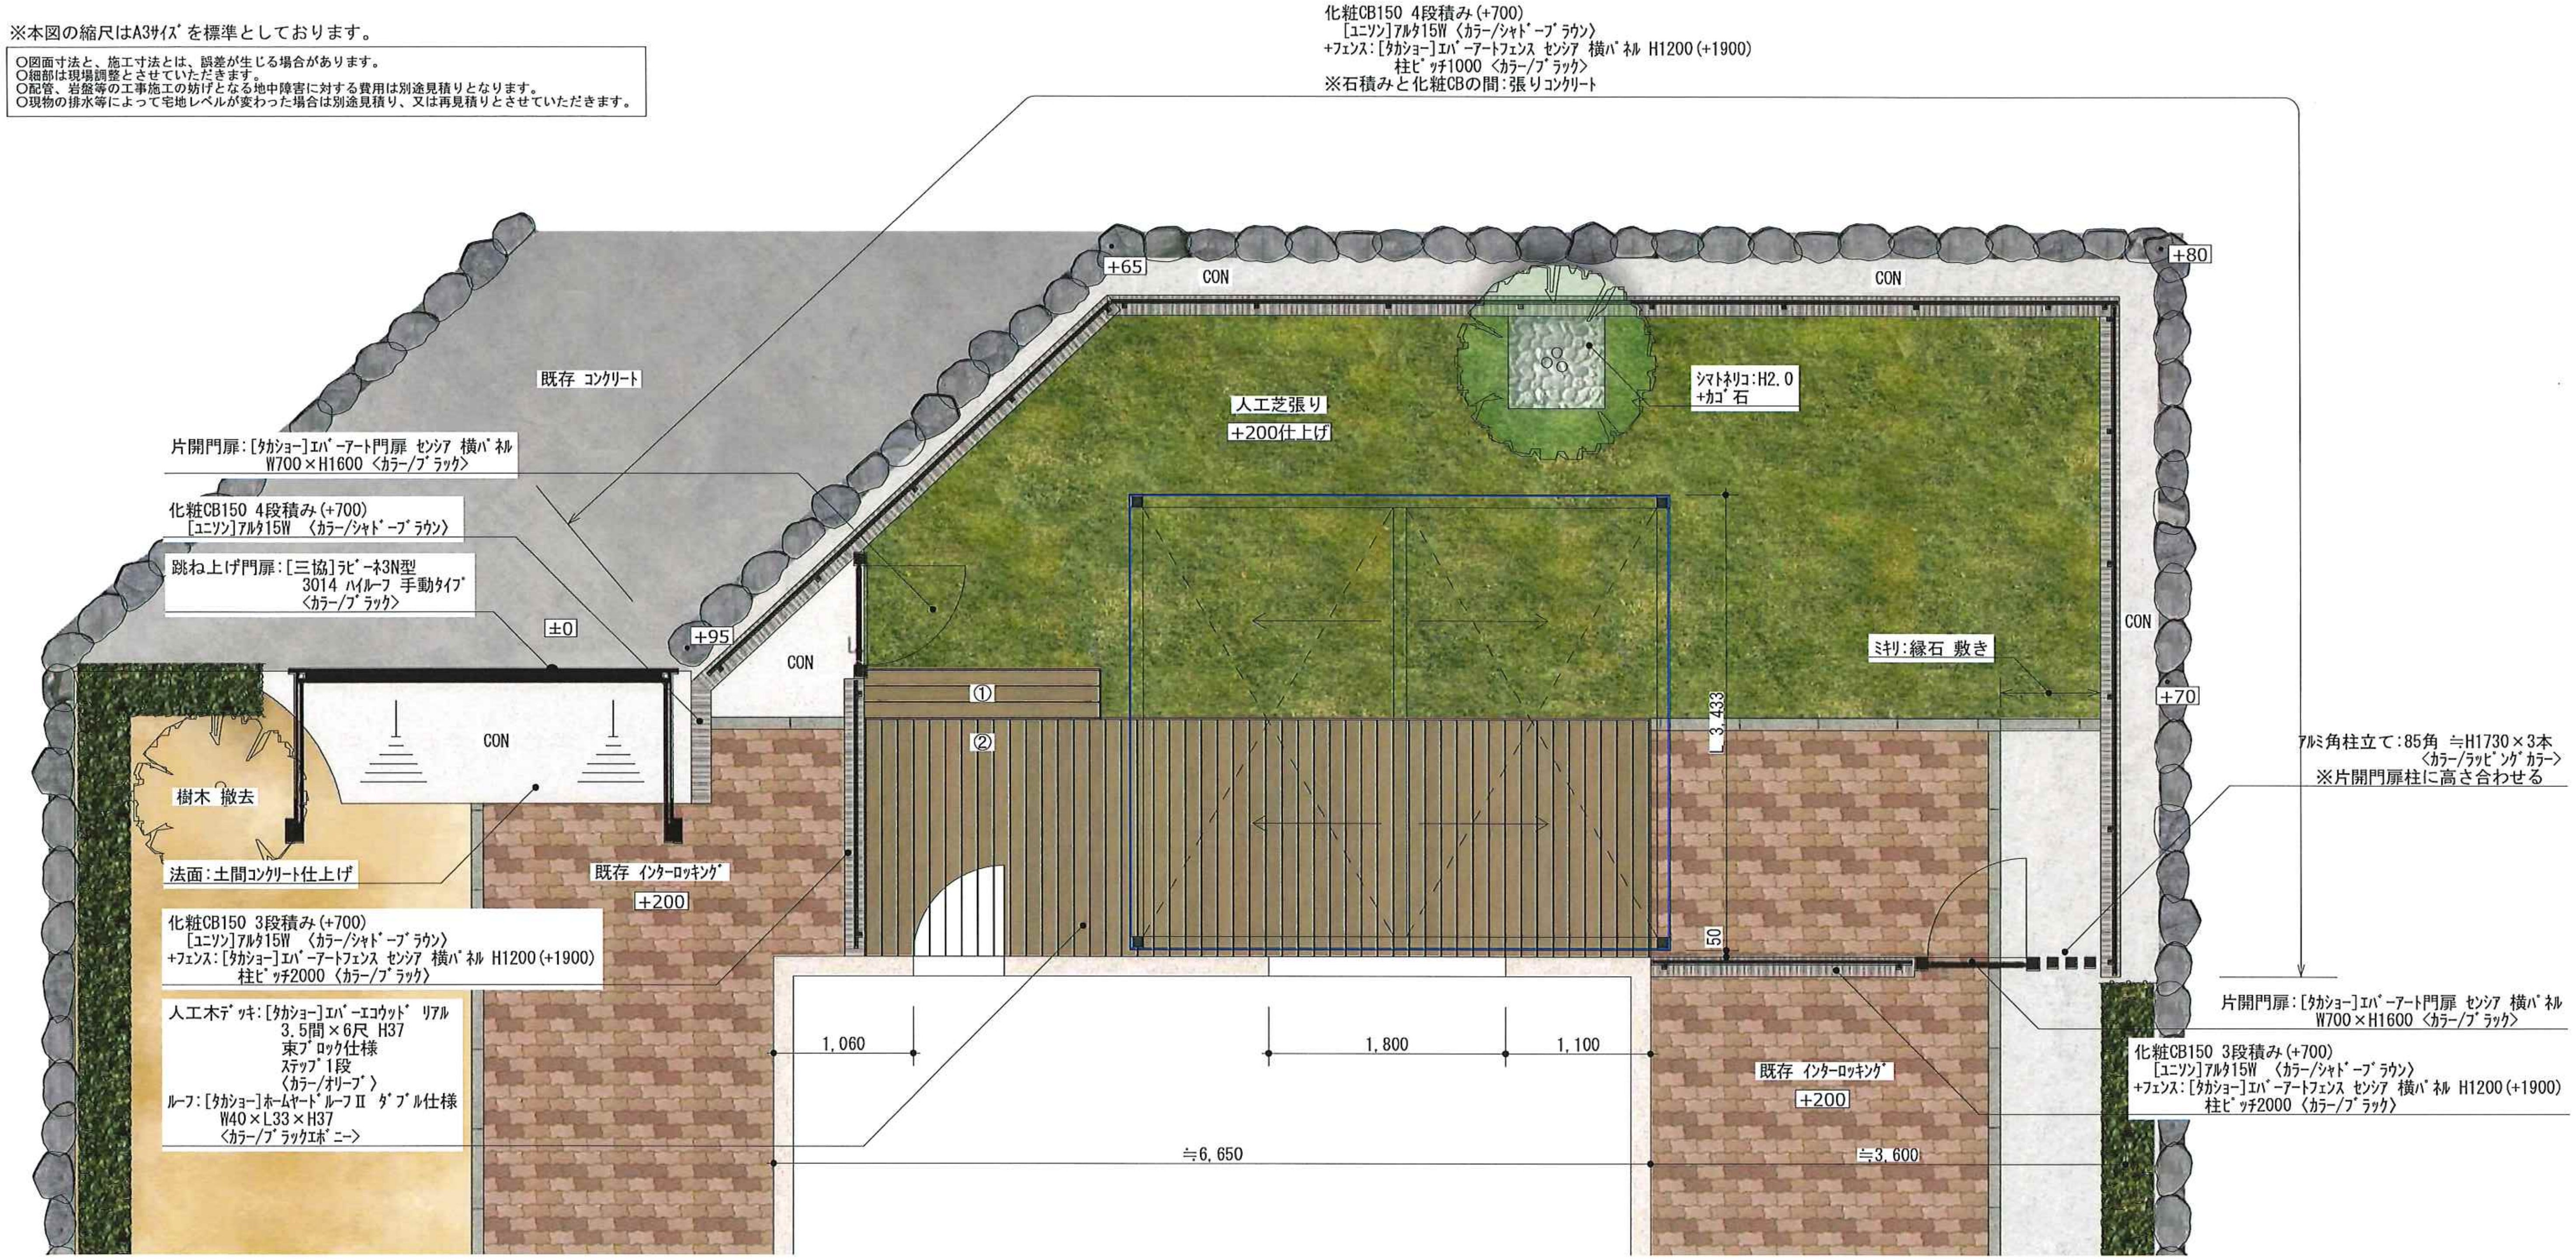
化粧CB150 4段積み(+700)
[ユニソン]ｱﾙﾀ15W 〈ｶﾗｰ/ｼｬﾄﾞｰﾌﾞﾗｳﾝ〉
+ﾌｪﾝｽ:[ﾀｶｼｮｰ]ｴﾊﾞｰｱｰﾄﾌｪﾝｽ ｾﾝｼｱ 横ﾊﾟﾈﾙ H1200(+1900)
柱ﾋﾟｯﾁ1000 〈ｶﾗｰ/ﾌﾞﾗｯｸ〉
※石積みと化粧CBの間:張りｺﾝｸﾘｰﾄ
+65
CON
CON
+80
既存 ｺﾝｸﾘｰﾄ
人工芝張り
+200仕上げ
ｼﾏﾄﾈﾘｺ:H2.0
+ｶｺﾞ石
片開門扉:[ﾀｶｼｮｰ]ｴﾊﾞｰｱｰﾄ門扉 ｾﾝｼｱ 横ﾊﾟﾈﾙ
W700×H1600 〈ｶﾗｰ/ﾌﾞﾗｯｸ〉
化粧CB150 4段積み(+700)
[ユニソン]ｱﾙﾀ15W 〈ｶﾗｰ/ｼｬﾄﾞｰﾌﾞﾗｳﾝ〉
跳ね上げ門扉:[三協]ﾗﾋﾞｰﾈ3N型
3014 ﾊｲﾙｰﾌ 手動ﾀｲﾌﾟ
〈ｶﾗｰ/ﾌﾞﾗｯｸ〉
±0
+95
CON
CON
①
②
L 3,433
ﾐｷﾘ:縁石 敷き
+70
樹木 撤去
法面:土間ｺﾝｸﾘｰﾄ仕上げ
既存 ｲﾝﾀｰﾛｯｷﾝｸﾞ
+200
50
ｱﾙﾐ角柱立て:85角 ≒H1730×3本
〈ｶﾗｰ/ﾗｯﾋﾟﾝｸﾞｶﾗｰ〉
※片開門扉柱に高さ合わせる
化粧CB150 3段積み(+700)
[ユニソン]ｱﾙﾀ15W 〈ｶﾗｰ/ｼｬﾄﾞｰﾌﾞﾗｳﾝ〉
+ﾌｪﾝｽ:[ﾀｶｼｮｰ]ｴﾊﾞｰｱｰﾄﾌｪﾝｽ ｾﾝｼｱ 横ﾊﾟﾈﾙ H1200(+1900)
柱ﾋﾟｯﾁ2000 〈ｶﾗｰ/ﾌﾞﾗｯｸ〉
人工木ﾃﾞｯｷ:[ﾀｶｼｮｰ]ｴﾊﾞｰｴｺｳｯﾄﾞ ﾘｱﾙ
3.5間×6尺 H37
束ﾌﾞﾛｯｸ仕様
ｽﾃｯﾌﾟ1段
〈ｶﾗｰ/ｵﾘｰﾌﾞ〉
ﾙｰﾌ:[ﾀｶｼｮｰ]ﾎｰﾑﾔｰﾄﾞﾙｰﾌⅡ ﾀﾞﾌﾞﾙ仕様
W40×L33×H37
〈ｶﾗｰ/ﾌﾞﾗｯｸｴﾎﾞﾆｰ〉
1,060
1,800
1,100
片開門扉:[ﾀｶｼｮｰ]ｴﾊﾞｰｱｰﾄ門扉 ｾﾝｼｱ 横ﾊﾟﾈﾙ
W700×H1600 〈ｶﾗｰ/ﾌﾞﾗｯｸ〉
化粧CB150 3段積み(+700)
[ユニソン]ｱﾙﾀ15W 〈ｶﾗｰ/ｼｬﾄﾞｰﾌﾞﾗｳﾝ〉
+ﾌｪﾝｽ:[ﾀｶｼｮｰ]ｴﾊﾞｰｱｰﾄﾌｪﾝｽ ｾﾝｼｱ 横ﾊﾟﾈﾙ H1200(+1900)
柱ﾋﾟｯﾁ2000 〈ｶﾗｰ/ﾌﾞﾗｯｸ〉
既存 ｲﾝﾀｰﾛｯｷﾝｸﾞ
+200
≒6,650
≒3,600

200
3700(H37柱)
3000(H30柱)
2450(H24柱)
L
W

写真はご提案内容と仕様及びｶﾗｰが異なる場合があります。

Family Exterior
Exterior & Garden Design

他社の図面を利用した受注行為は致しません。
New moral standard

■TITLE エクステリアプラン（お庭部分）
■ITEM 平面図
■SCALE 1/50
■No. -3
担当:石川
2021.04.29 N