


※本図の縮尺はA3サイズを標準としております。

- 図面寸法と、施工寸法とは、誤差が生じる場合があります。
- 細部は現場調整とさせていただきます。
- 配管、配線等の工事単位の別となる地中埋管に対する費用は別途見積りとなります。
- 現場の積水等によって宅地レベルが変わった場合は別途見積り、又は再見積りさせていただきます。

化粧CB150 4段積み(+700)
 [ユニット]7#15W <カラー/シャド-ブ/ラック>
 +フェンス:[カッシュ]E1-アーチフェンス センジア 横ハ 1# H1200(+1900)
 柱ビ 7#1000 <カラー/ブ/ラック>
 ※石積みと化粧CBの間:張りコンクリート

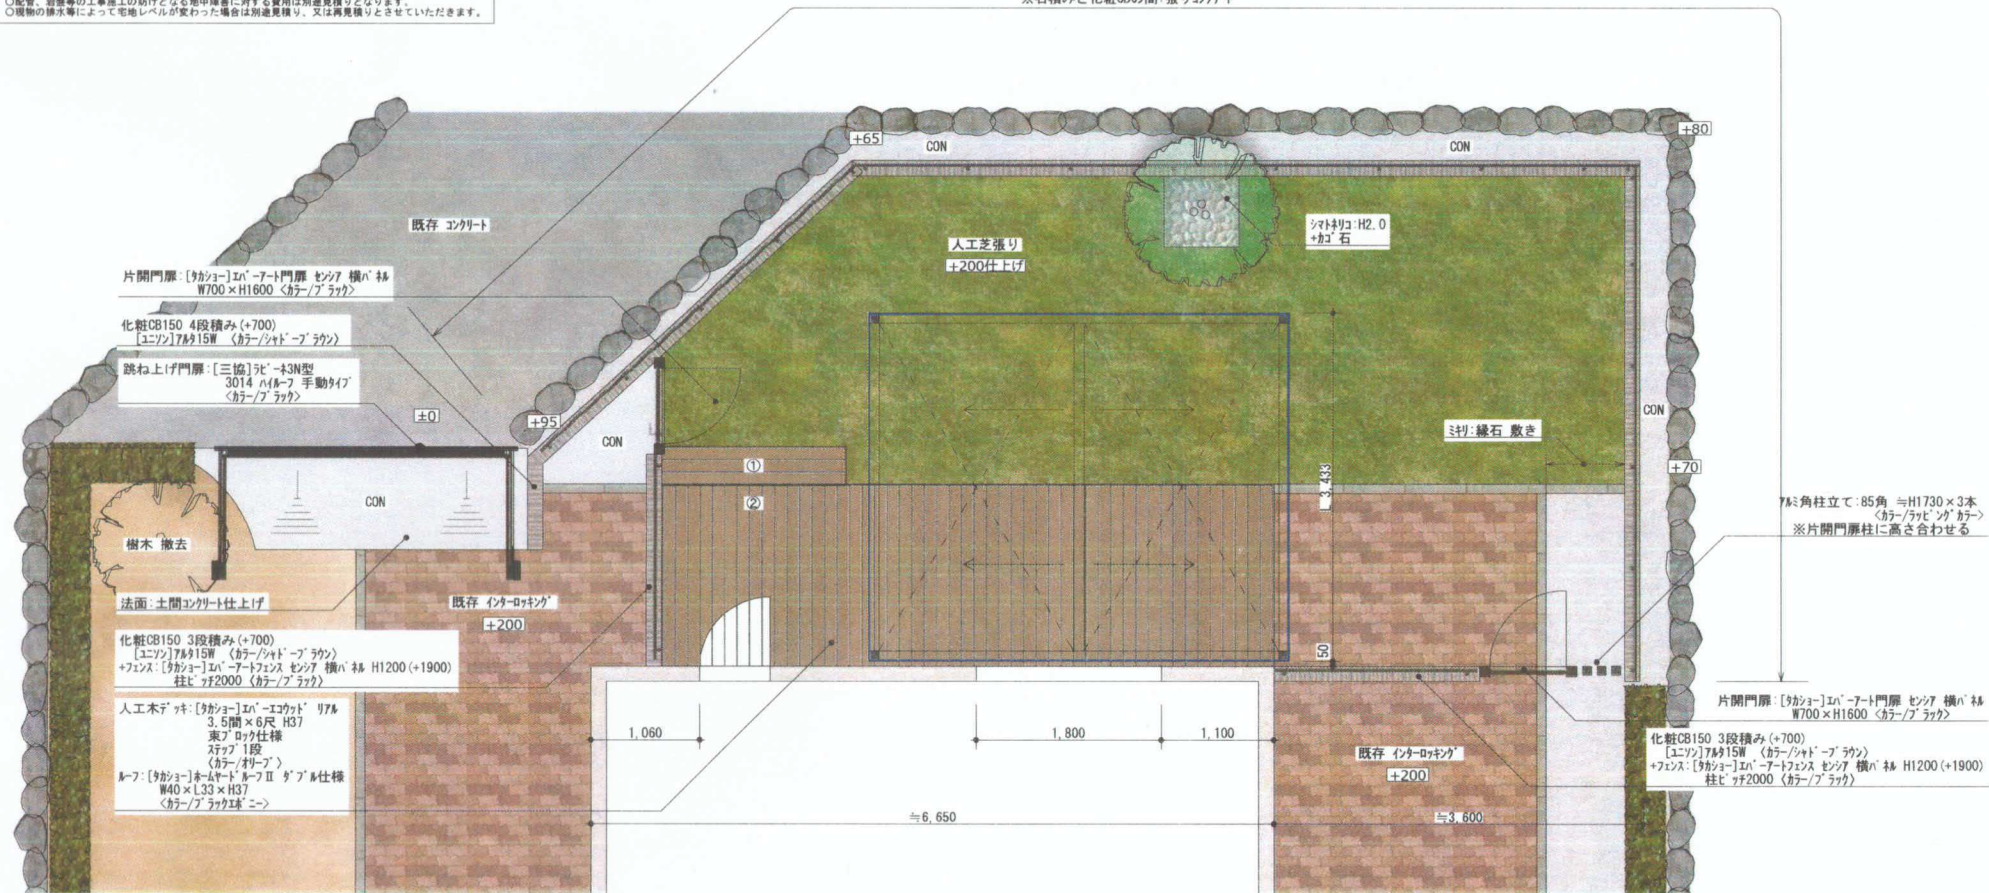

写真はご提案内容と仕様及びカラーが異なる場合があります。