




写真はご提案内容とは仕様及び色合いが異なる場合があります。

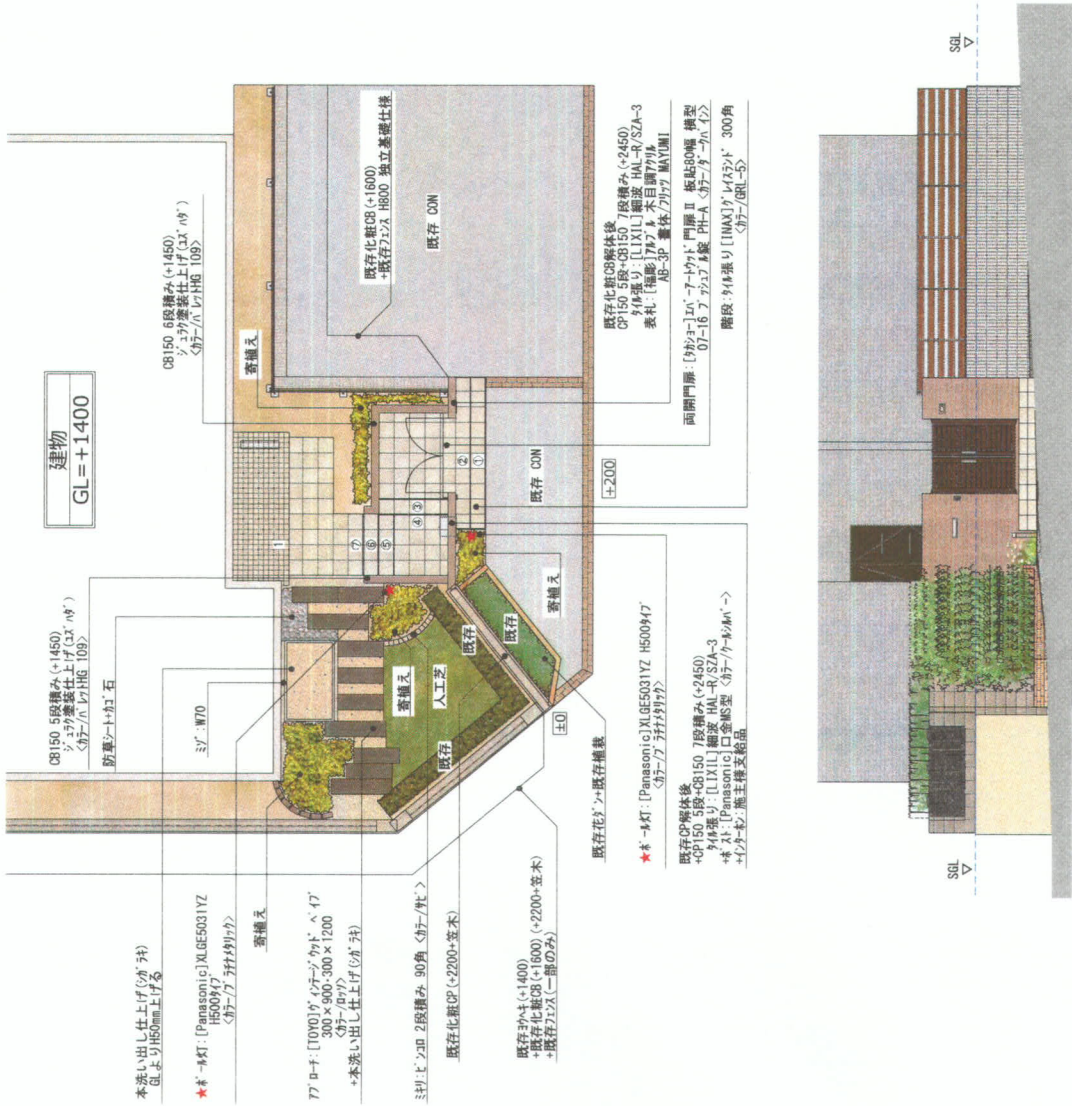

※本図の縮尺はA3紙を標準としております。
 ○建物は、図面より異なる場合があります。
 ○配管・設備等の施工は、現場での確認を要する場合があります。
 ○配管・設備等の施工は、現場での確認を要する場合があります。

